

Спецификация оборудования



Обозн.	Наименование	Количество	Примечание
Шкаф			
Q	Выключатель-разъединитель ВР32-35831150-32W13, 250А	1	
SF1	Выключатель миниатюрный ВКН-б 1Р В6	1	
SF2	Выключатель миниатюрный ВКН-б 2Р В6	1	
QF	Выключатель TS 250H ETS23 250А ЗРЗТ; Ином 250 А	1	
TV	Трансформатор понижающий ОСМ-0,25-380/110, 42, 22, 5В.	1	
HLG	Арматура светосигнальная АД62-220 АД62-220 АС	1	
HLR	Арматура светосигнальная АД62-220 АД62-220 АС	1	
SB1	Кнопка LAУЗ черная; 2НЗ+2НР; 22мм	1	
XT	Клемма проходная РК 2,5-4 Клемма РК 2,5-4	15	

1. На двери предусмотреть болты крепления.

У-8-0191-1-200-801-ОСН

SIZE A2

				РЕВИЗИЯ		
				0		
Изм	Лист	№ докум	Подп.	Дата		
Нач. отд.	Казюв Ю.Н.				Стадия	Лист
Т.к. спец.					РП	1
Провер						1
Разработ.	Евдорин И.А.		25.11	BPH-200-A1C U5		
Н.контр.				Общий вид.		АО "КЭМОНТ" 2014г. г. Усть-Каменогорск

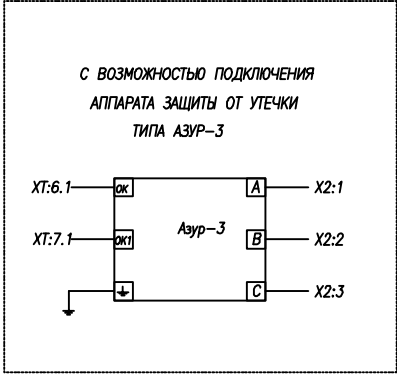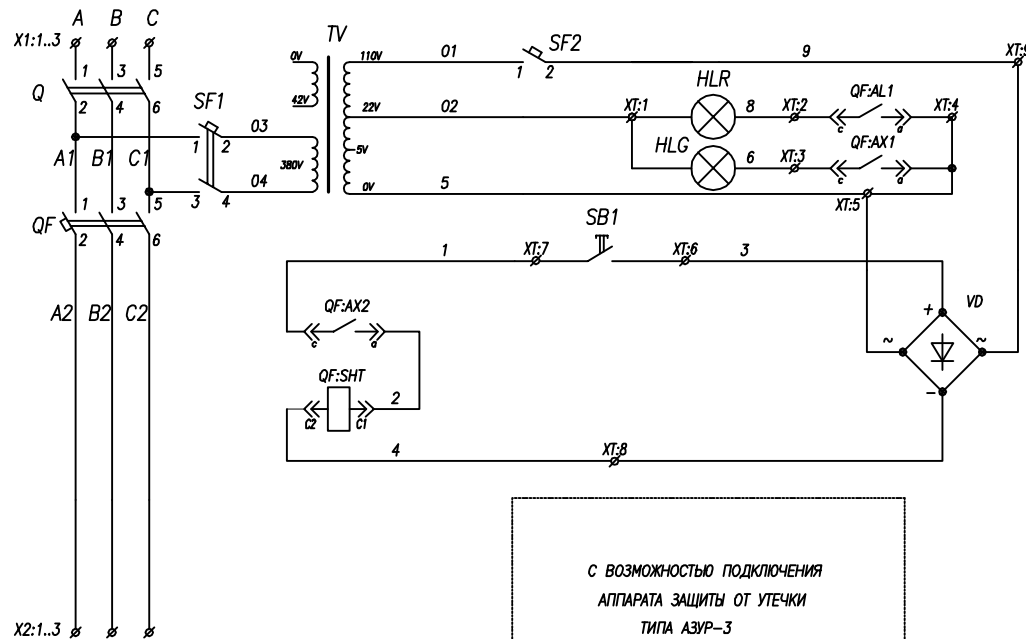

Спецификация оборудования

Обозн.	Наименование	Кол.	Примечание.
Шкаф			
Q	Выключатель-разъединитель ВР32-35В31150-32/113, 250А	1	
SF1	Выключатель миниатюрный ВКН-б 1Р В6	1	
SF2	Выключатель миниатюрный ВКН-б 2Р В6	1	
QF	Выключатель TS 250Н ETS23 250А 3Р3Т; Ином 250 А	1	
TV	Трансформатор понижающий ОСМ-0,25-380/110, 42, 22, 5В.	1	
HLC	Арматура световых сигналов АН2-220 АН2-220 RC (красный/зеленый) АС/С 2W	1	
HLR	Арматура световых сигналов АН2-220 АН2-220 RC (красный/зеленый) АС/С 2W	1	
SB1	Кнопка ЛАУЗ черная; 2НЗ+2НР; 22мм	1	
XT	Клемма проходная РК 2,5-4 Клемма РК 2,5-4	15	
VD	Мост диодный КВU-10М; 10А	1	

				РЕВИЗИЯ		
				2		
Изм	Лист	№ докум	Подп.	Дата		
Нач. отд.	Казюлов Ю.Н.				ВРН-200-А1С У5	
Т.л. спец.					Стадия	Лист
Пробер					РП	1
Разраб.	Егорин И.А.				АО "КЭМОНТ" 2014г.	
Н.контр.					г. Усть-Каменогорск	

SIZE
A2