

Общий вид. Дверь не показана

Вид слева

Вид справа

Дверь

Спецификация оборудования

Обозн.	Наименование	Кол.	Примечание.
Шкаф			
Q	Выключатель-разъединитель ВР32-31В31250-32М13, 100А	1	
SF	Выключатель миниатюрный ВКН-б 1Р В6	1	
SF1	Выключатель миниатюрный ВКН-б 2Р В6	1	
KM	Контактор КТ7223У-У3, Укат ~ 380 В, ном 125А, 3+3р	1	
KK	Реле тепловое РТТ 5-125-100 (74-87-100А)	1	
KL	Реле РПН-122 0*4 А, 36В, 50 Гц	1	
TV	Трансформатор понижающий ОСВР1-0,25 У3 380/36/24	1	
A1	Блок дистанционного управления БДУ-М	1	
SBQ	Кнопка LAУ3 красная	1	
HL	Лампа СКП15.3А-ЛП-2-36	1	
XT	Клемма проходная РК 2,5-4 Клемма РК 2,5-4	10	


1. На двери предусмотреть болты крепления.

				РЕВИЗИЯ		
				0		
Изм	Лист	№ докум	Подп.	Дата		
Нач. отд.	Казюв Ю.Н.				Стадия	Лист
Т.к. спец.					РП	1
Провер					Листов	1
Разраб.	Евсич И.А.	25.11			АО "КЭМОНТ" 2014г.	
Н.контр.					г. Усть-Каменогорск	

SIZE A2

Спецификация оборудования

Обозн.	Наименование	Кол.	Примечание.
Щкаф			
Q	Выключатель-разъединитель ВР32-31В31250-320/13, 100А	1	
SF	Выключатель миниатюрный ВКН-б 1Р В6	1	
SF1	Выключатель миниатюрный ВКН-б 2Р В6	1	
KM	Контактор КТ7223У-У3, Укат ~ 380 В, ном 125А, 3х3р	1	
KK	Реле тепловое РТТ 5-125-100 (74-87-100А)	1	
KL	Реле РПП-122 0*4 А, 36В, 50 Гц	1	
TV	Трансформатор понижающий ОСВР1-0,25 У3 380/36/24	1	
A1	Блок дистанционного управления БДУ-М	1	
SBQ	Кнопка ЛАУ3 красная	1	
HL	Лампа СКП115.3А-ЛП-2-36	1	
XT	Клемма проходная РК 2,5-4 Клемма РК 2,5-4	10	
Выносной пост управления			
SB	Пост управления кнопочно взрывозащитный КУ 92-1х01ВТ5 У2; Уном ~380/220 В; ном 10 А	1	
R	Резистор МПТ-2-120	1	
VD	Диод КД 105 Б	1	

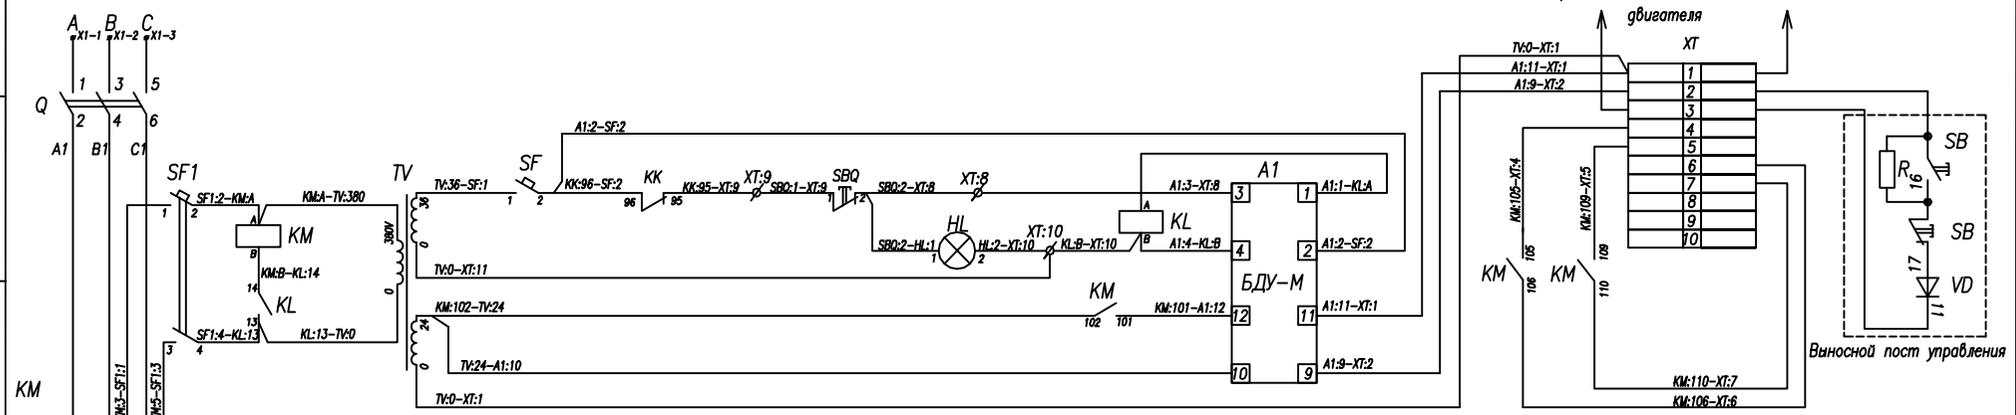

				РЕВИЗИЯ		
				0		
Изм	Лист	№ докум	Подп.	Дата		
Нач. отд.	Казлов Ю.Н.				ПРН-100А-1С31	
Т.к. спец.					Стадия	Лист
Пробер					РП	1
Разраб.	Евсич И.А.		25.11		1	1
Н.контр.					АО "КЭМОНТ" 2014г. г. Усть-Каменогорск	

SIZE A2